


# РАЗПРЕДЕЛЕНИЕ НА ИЗПИТЕН КАБИНЕТ гр. Горна Оряховица - с 10 терминала

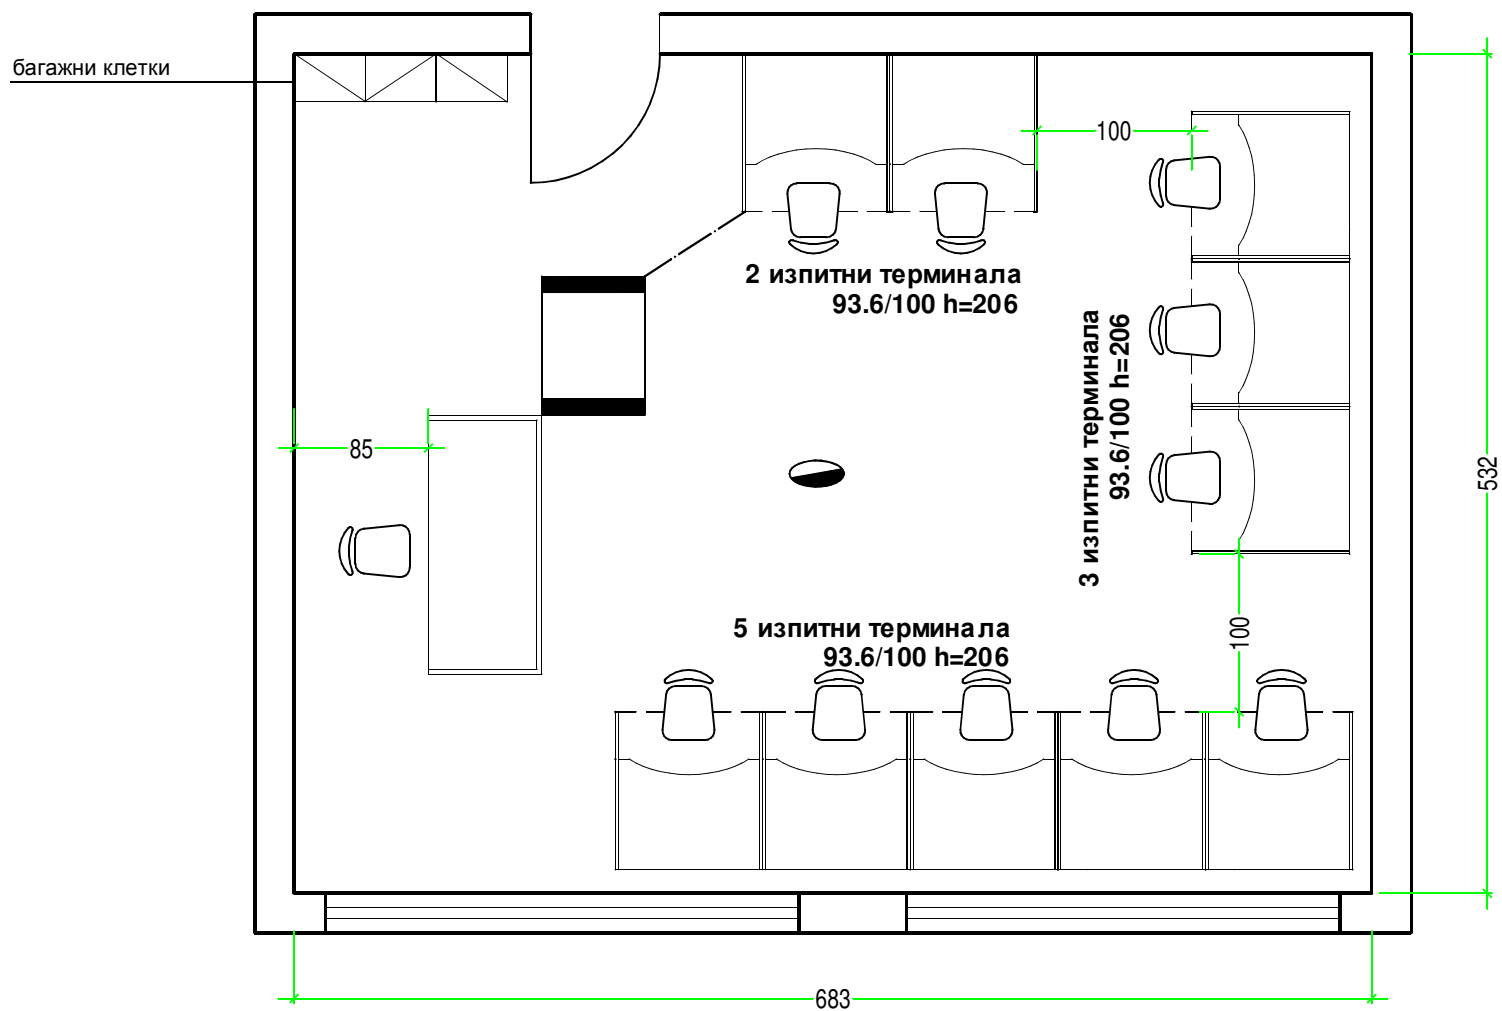

"ДЕМАКС ДИ ПИ АЙ" АД